


**SOCIETE**  
Plateforme C


Distribution Hangar 30  
Armoire : Schéma Multifilaire Local Informatique


Dessiné le : 26/06/2013  
Modifié le : 26/06/2013  
Par : Lycée Livet

01  
05



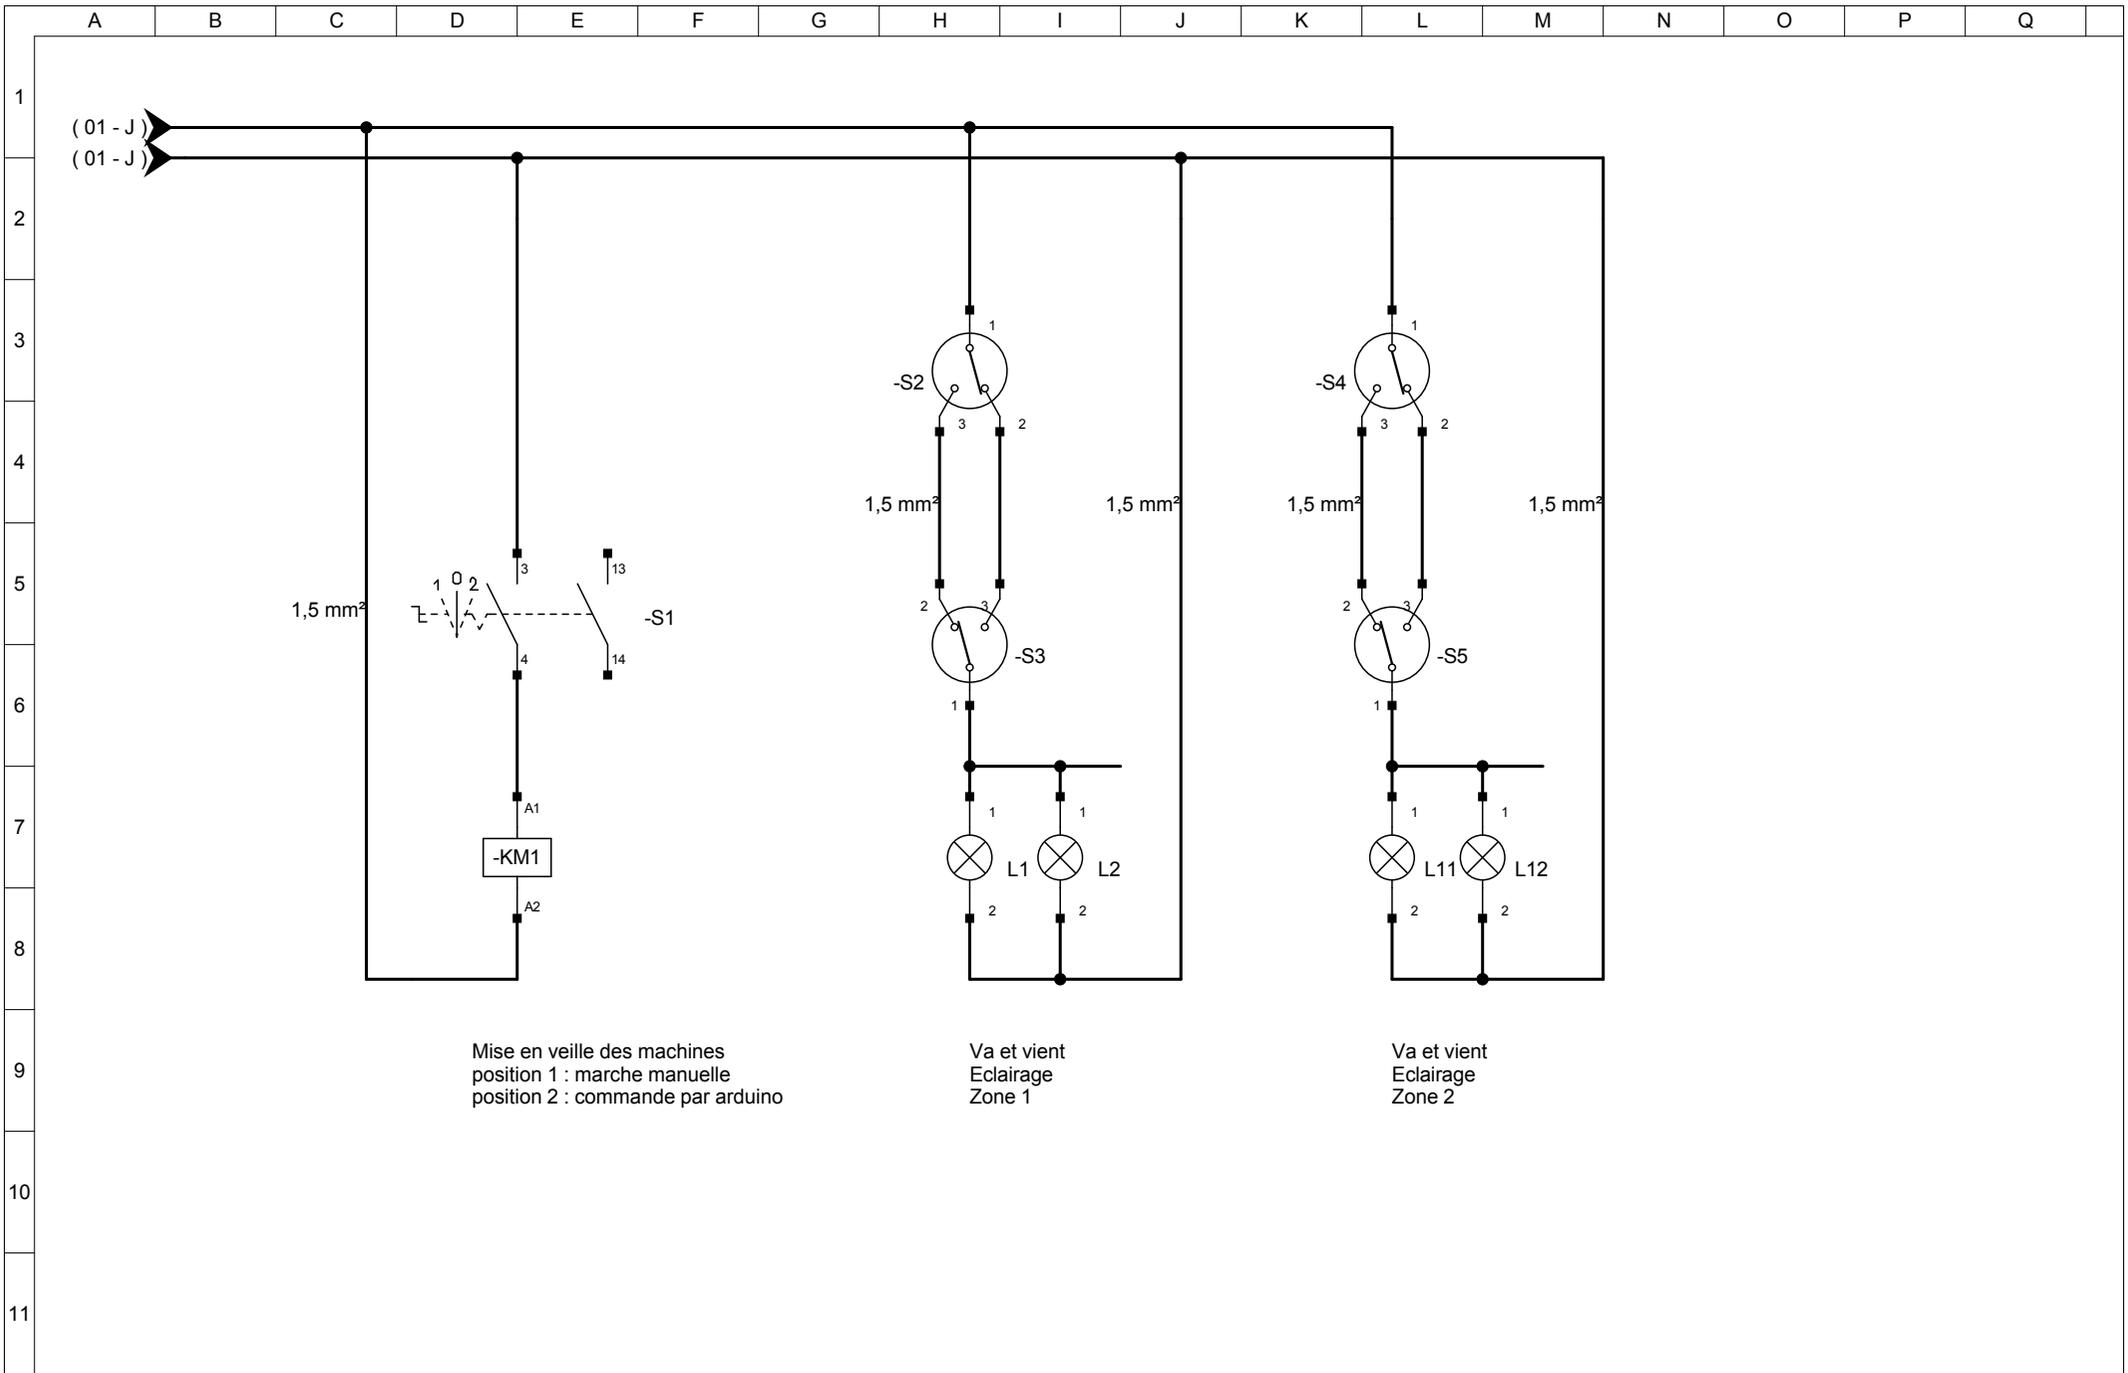

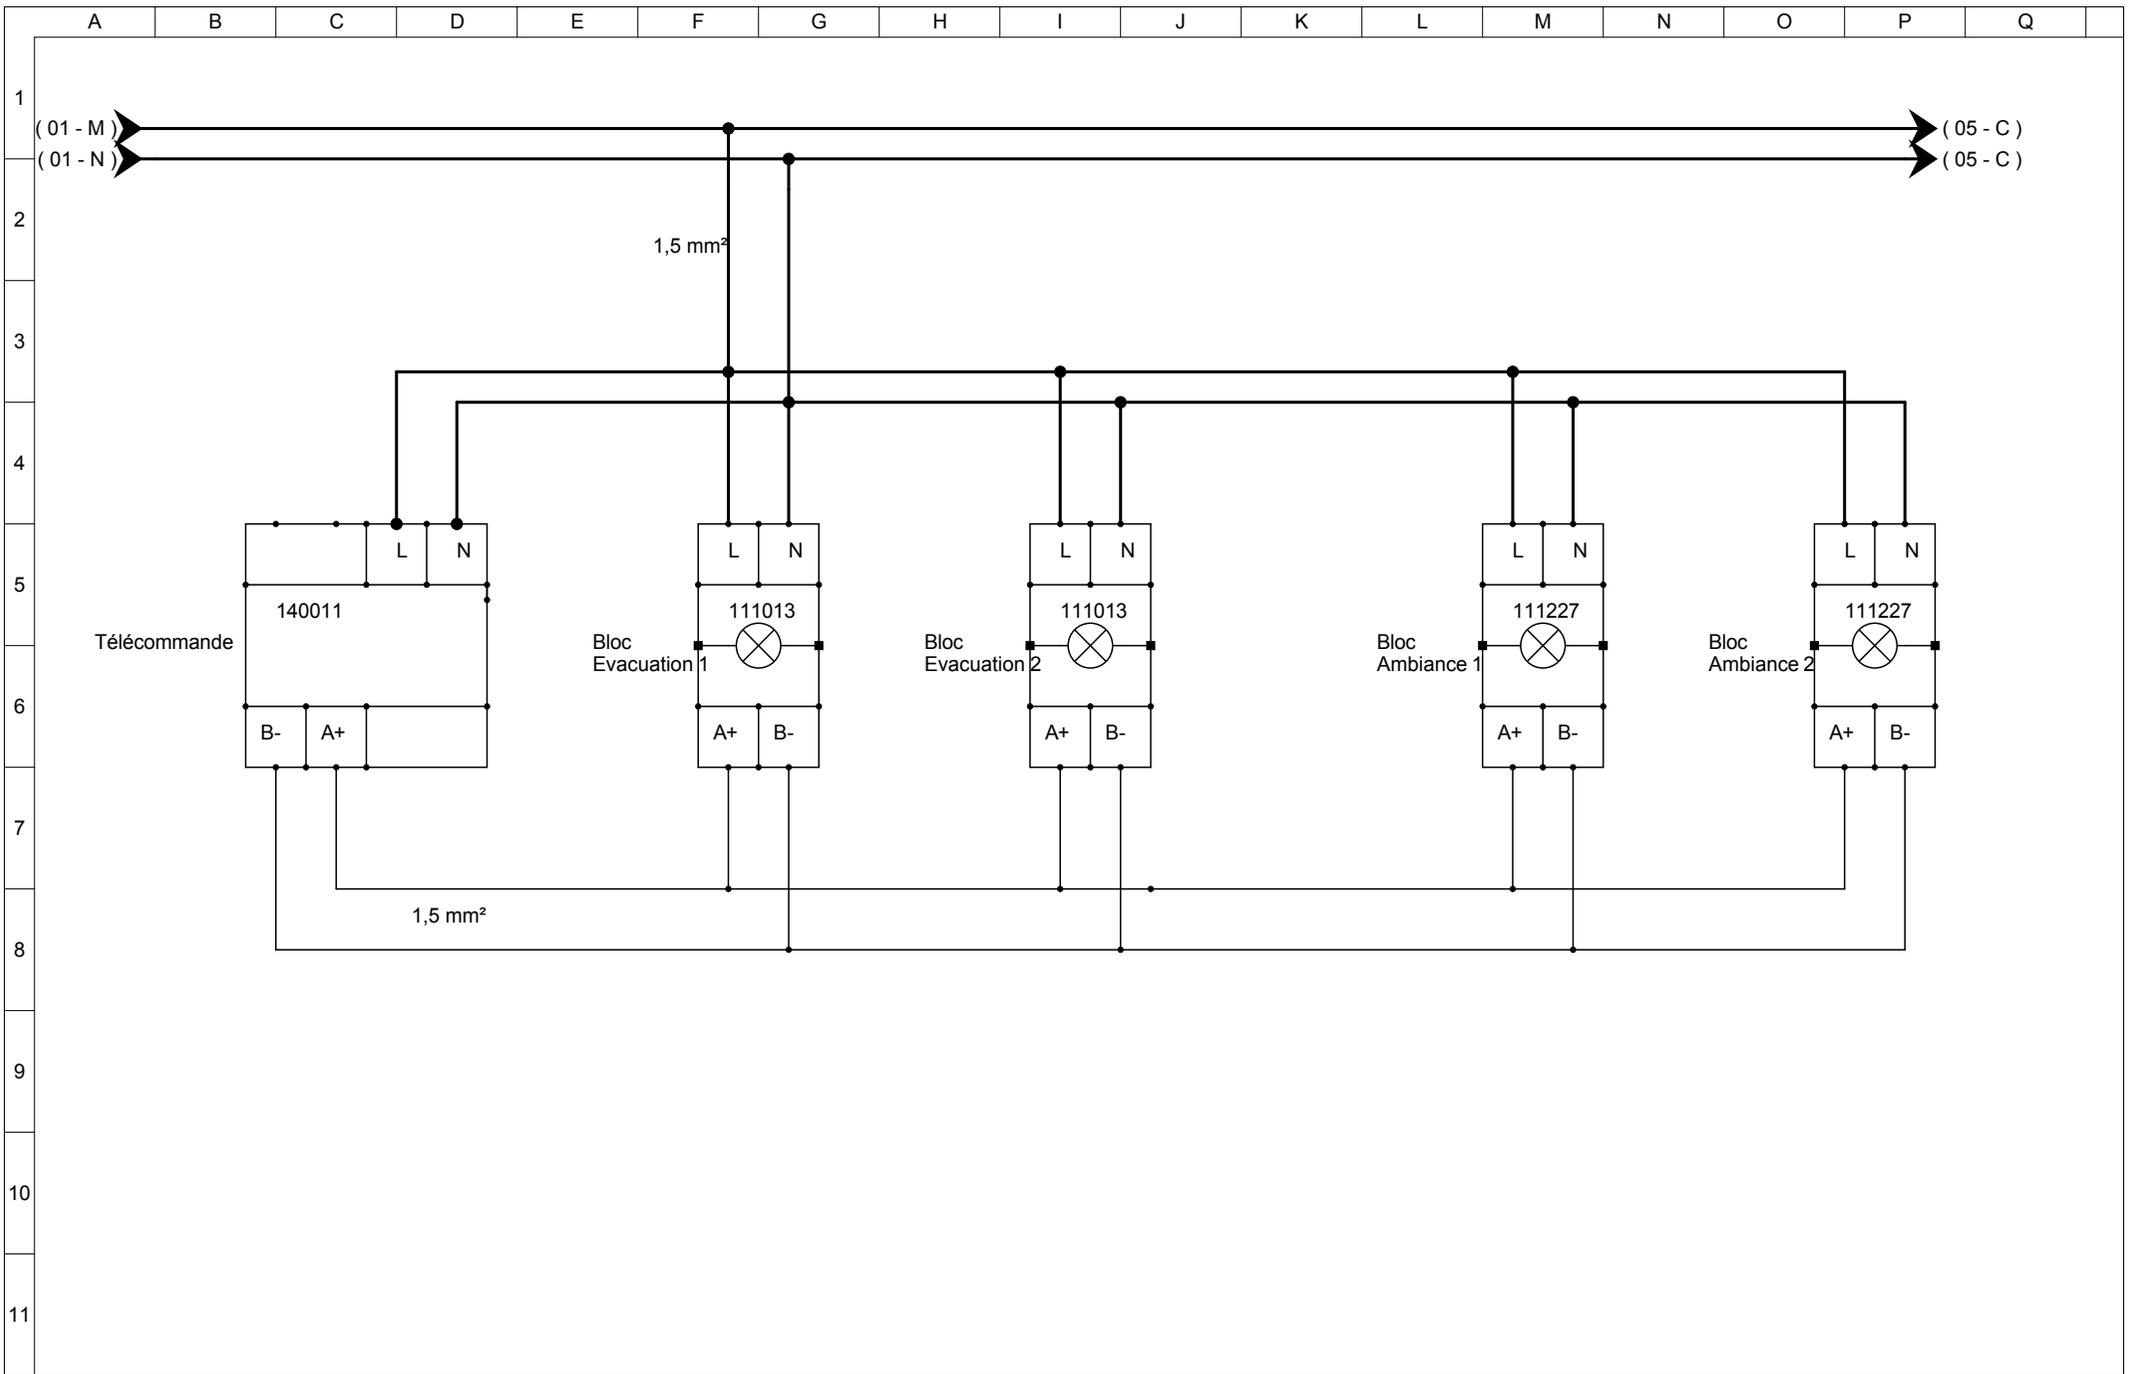

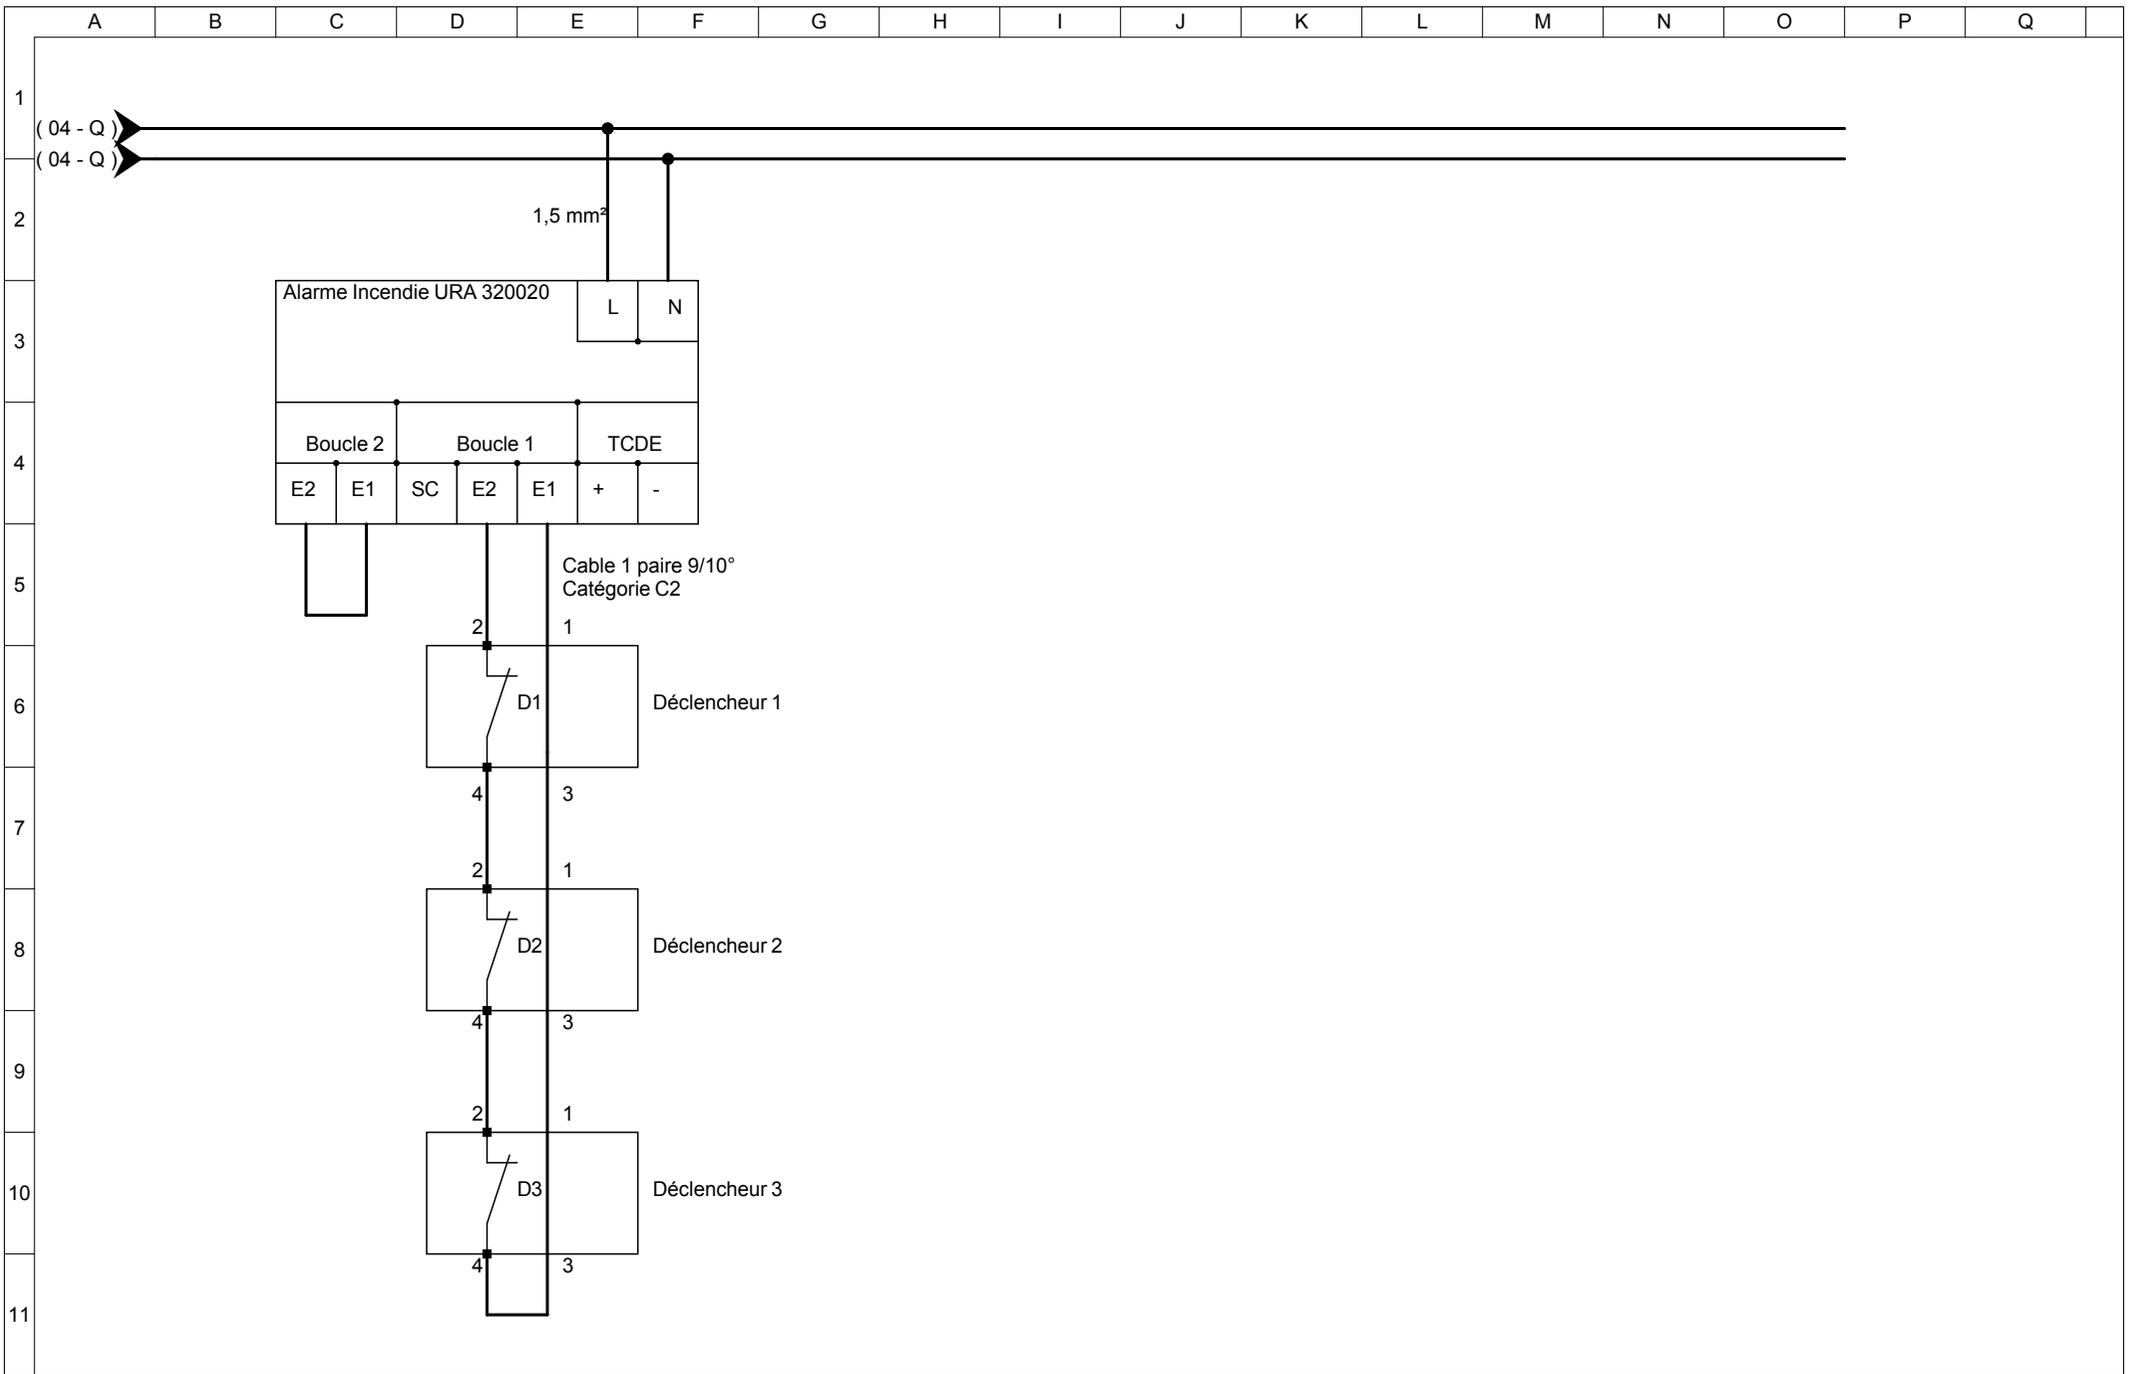

**SOCIETE**  
Plateforme C

Distribution Hangar 30  
Alarme Incendie

Dessiné le : 26/06/2013  
Modifié le : 26/06/2013  
Par : Lycée Livet

05  
05